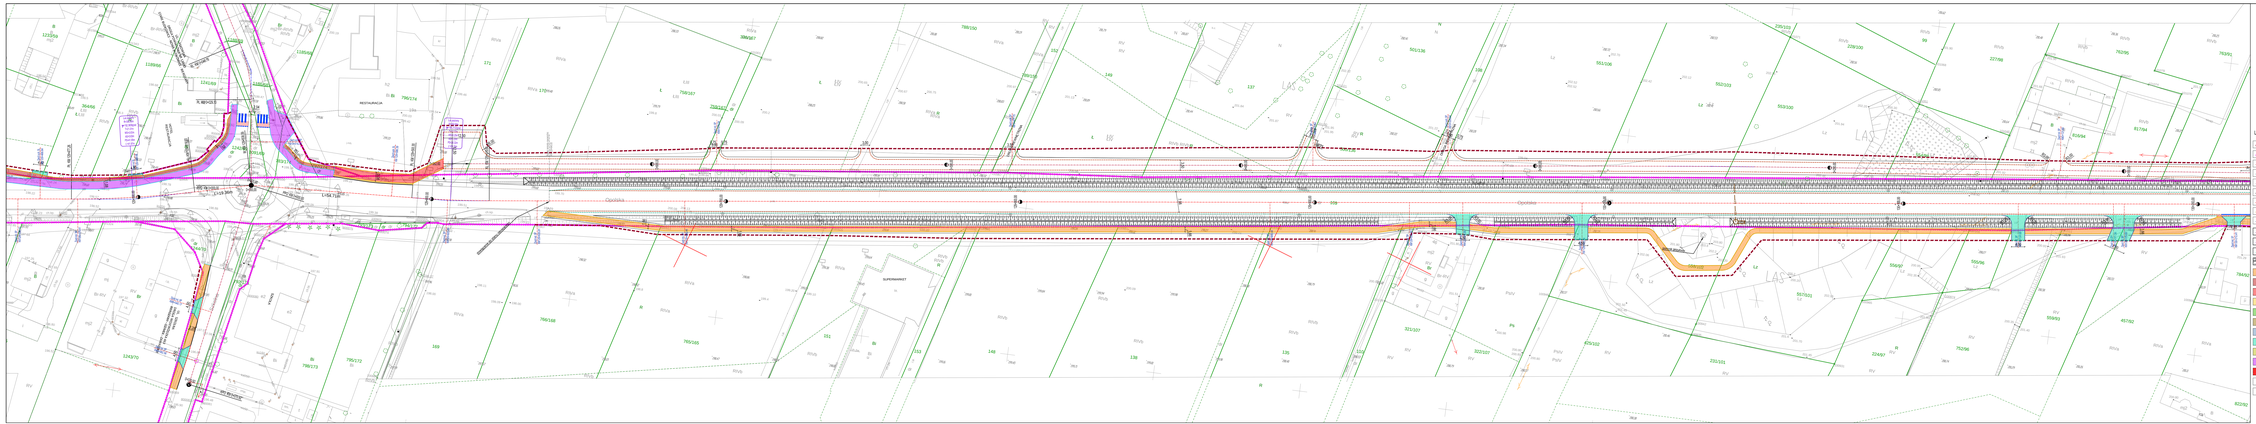

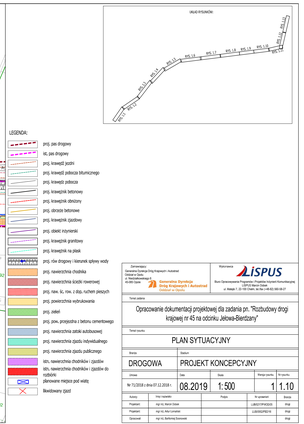
UKŁAD RYSOWNIC
KS-1.1
KS-1.2
KS-1.3
KS-1.4
KS-1.5
KS-1.6
KS-1.7
KS-1.8
KS-1.9
KS-1.10
KS-1.11
KS-1.12
KS-1.13
KS-1.14
KS-1.15
KS-1.16
KS-1.17
KS-1.18
KS-1.19
KS-1.20
KS-1.21
KS-1.22
KS-1.23
KS-1.24
KS-1.25
KS-1.26
KS-1.27
KS-1.28
KS-1.29
KS-1.30
KS-1.31
KS-1.32
KS-1.33
KS-1.34
KS-1.35
KS-1.36
KS-1.37
KS-1.38
KS-1.39
KS-1.40
KS-1.41
KS-1.42
KS-1.43
KS-1.44
KS-1.45
KS-1.46
KS-1.47
KS-1.48
KS-1.49