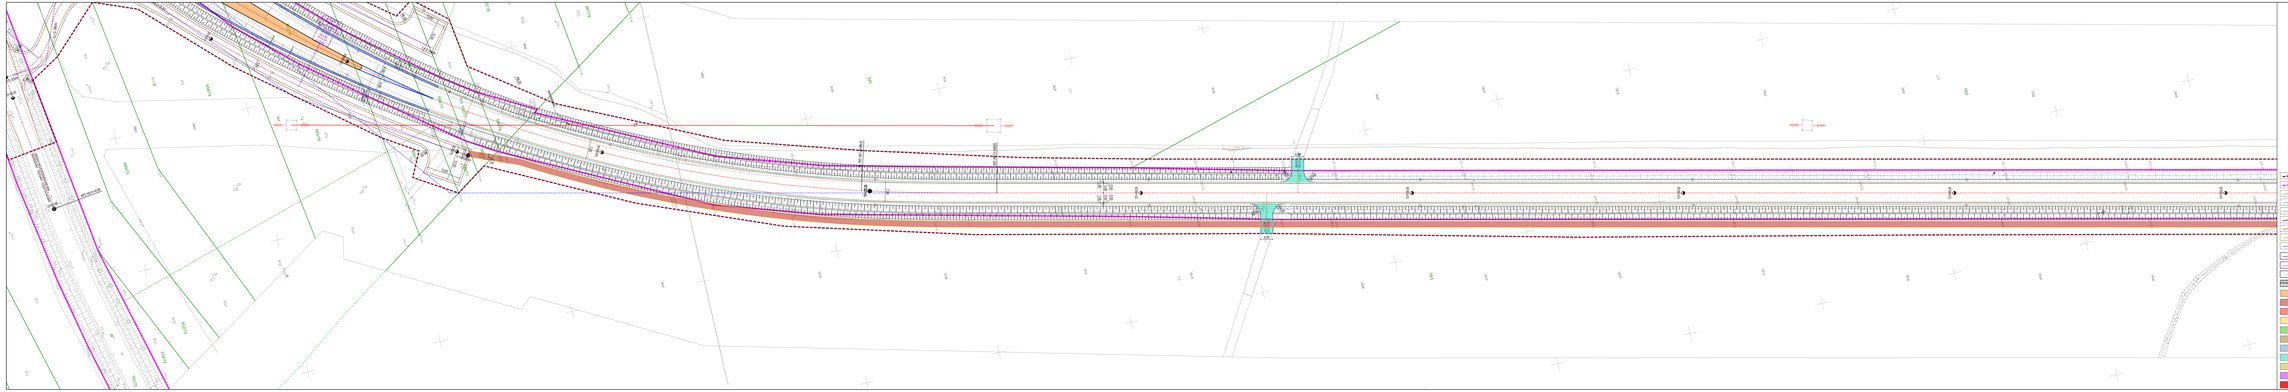

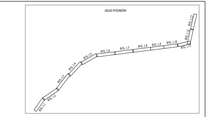

proj. jak drogowy
wł. jak drogowy
proj. krawężnik jezdni
proj. krawężnik jezdnia tymczasowy
proj. krawężnik jezdnia
proj. krawężnik betonowy
proj. krawężnik obniżony
proj. obrzeże betonowe
proj. krawężnik zjazdowy
proj. obiekt inżynierski
proj. krawężnik granitowy
proj. krawężnik na jezdni
proj. rów drogowy / kanonek spływu wody
proj. nawierzchnia chodnika
proj. nawierzchnia kostki rozbiórkowej
proj. nawierzchnia kostki rozbiórkowej
proj. nawierzchnia kostki rozbiórkowej